MODULARIO
F. rig. rend. 497

MINISTERO DELLE FINANZE
DIREZIONE GENERALE DEL CATASTO E DEI SS.TT.EE.

# CATASTO EDILIZIO URBANO (RDL 13-4-1939, n. 652)

MOD. BN (CEU)

LIRE 250

Planimetria di u.i.u. in Comune di PESCAGLIA via FRAZ. AUSANA civ.

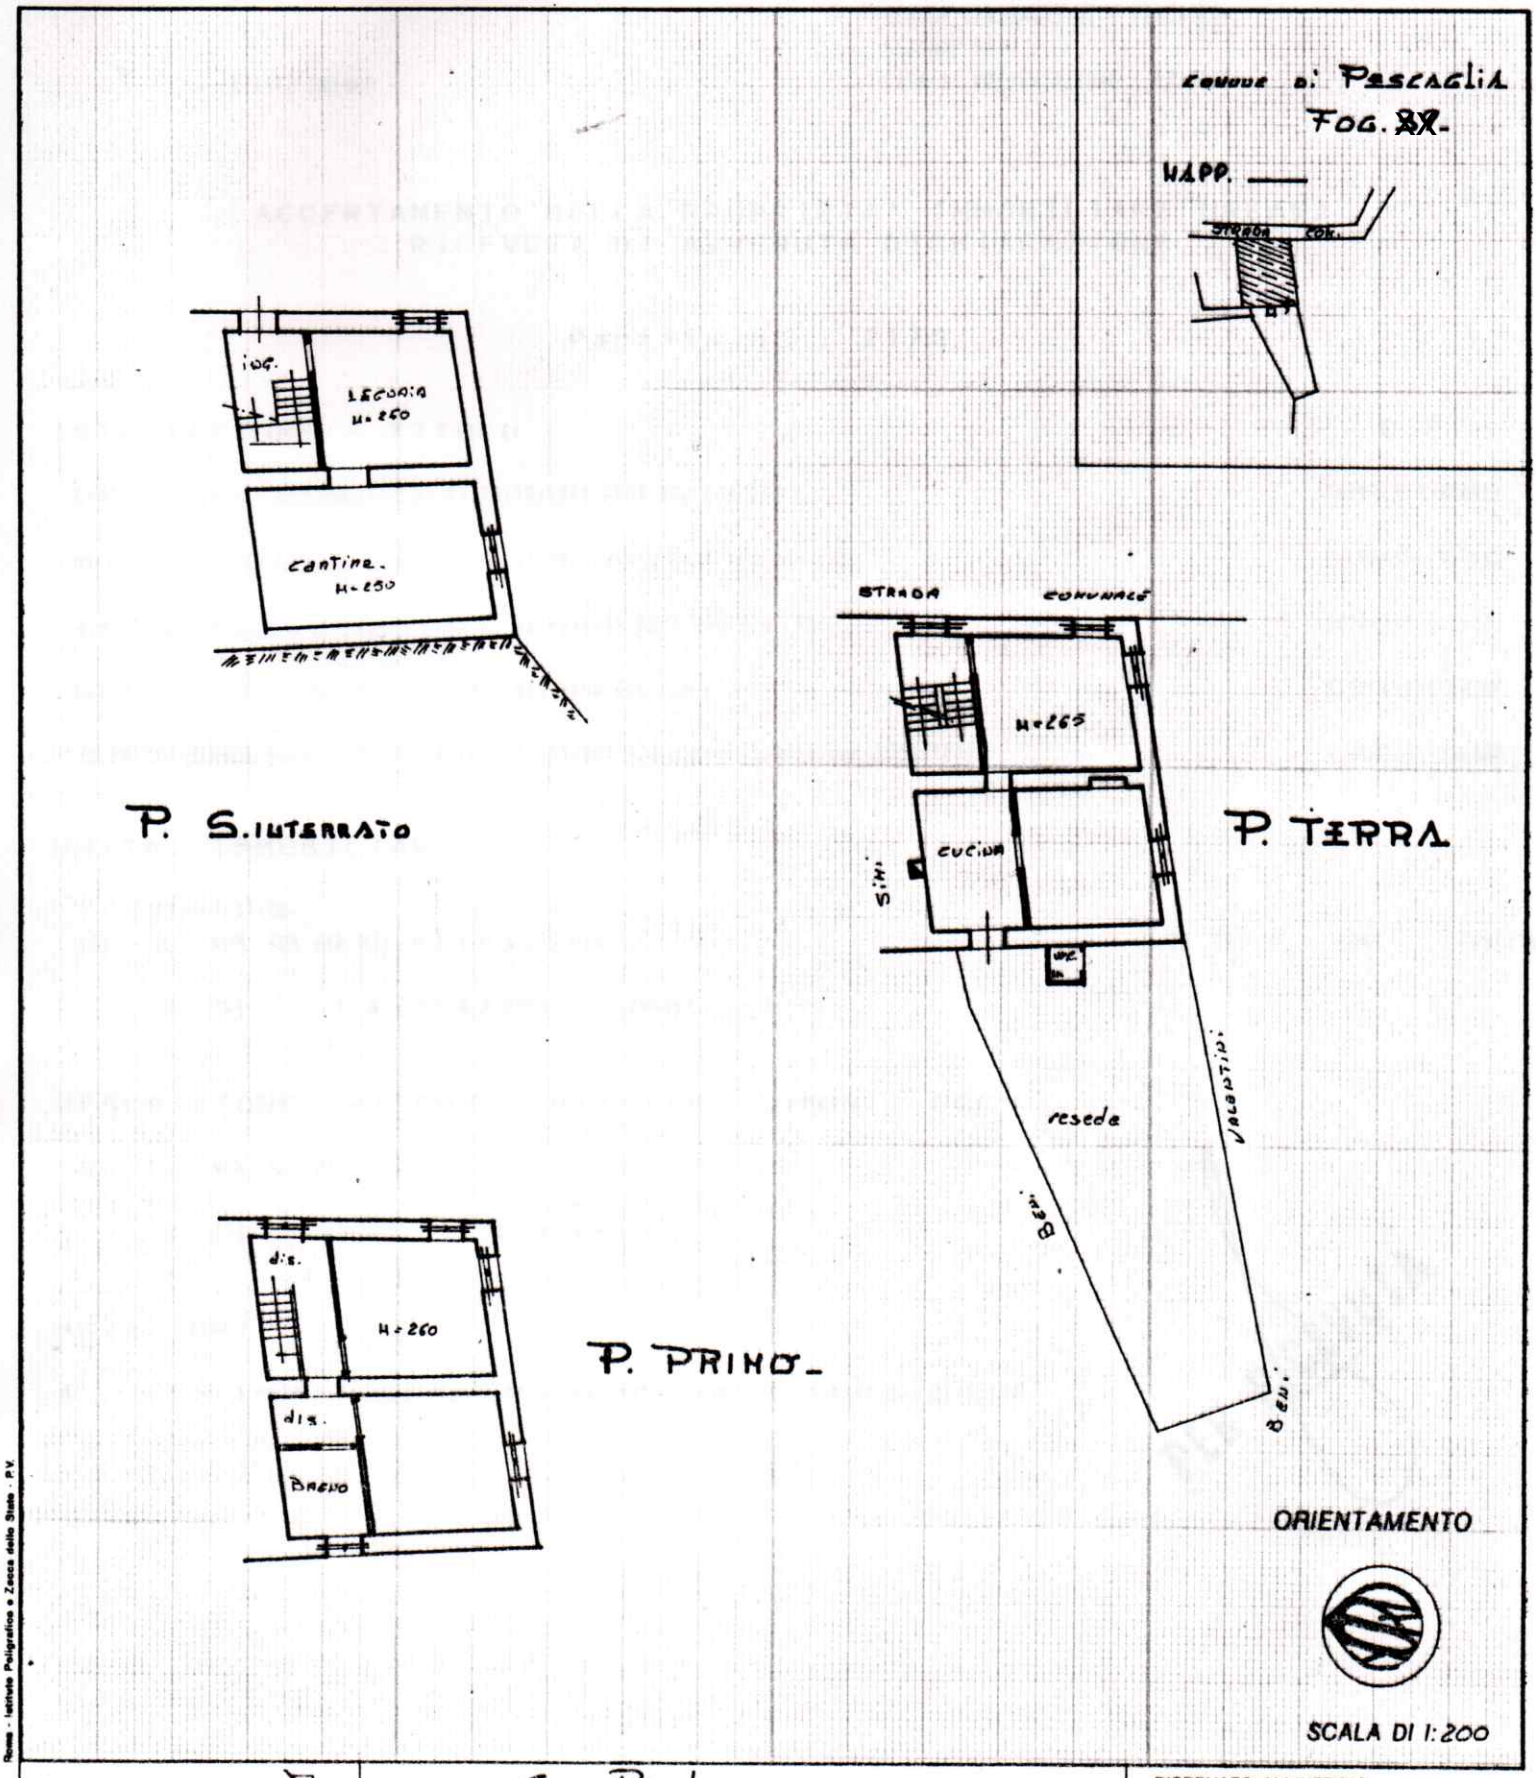


Dichiarazione di N.C. ☒
Denuncia di variazione ☐

Identificativi catastali
F. BP
n. ppp sub.

~~Compilata dal Geom. Paolo~~
(Titolo, cognome e nome)
~~LAURENZI~~
Iscritto all'albo dei Geometri
della provincia di ~~LUCCA~~
data ..... Firma .....

RISERVATO ALL'UFFICIO

Roma - Istituto Poligrafico e Zecca dello Stato - P.V.